

План эвакуации 1-этажа Новоселовской средней школы на случай пожара



Утверждено:
директор школы
А.Ж. Айтпаева



Условные обозначения

- | | |
|--|-------------------|
| Телефон | Ручной извещатель |
| Огнетушитель | Пути эвакуации |
| Пожарный щит | Пожарный кран |
| Автоматическая пожарная сигнализация ВЕРС-ПК | |


Экспликация помещений:

- 1, 2, 4, 5, 6, 50, 42, 51 - подсобки
- 3, 18, 19, 28, 43, 47 - коридор
- 7 - актовый зал
- 8, 9, 10, 11, 12 - пищеблок
- 13, 35 - холл
- 14 - спортзал
- 15 - помещение для спорт. инвентаря
- 17, 21 - душевая
- 22, 23, 31 - сан. узел
- 24а, 24б - гардероб
- 25 - кабинет самопознания
- 26 - кабинет секретаря
- 29 - кабинет информатики
- 30 - кабинет директора
- 32, 33, 34, 36, 37 - миницентр
- 38 - оружейная комната
- 39 - кабинет физики
- 40 - мед. кабинет
- 41 - кабинет химии
- 44 - библиотека
- 45 - кабинет технологии
- 46 - музей
- 48, 49 - учебные классы
- 50 - кабинет психолога
- 52а, 52б - кабинет тех. персонала

Өрт кезінде **101** хабарласыңыз

При пожаре звонить **101**

План эвакуации 2-этажа Новоселовской средней школы на случай пожара

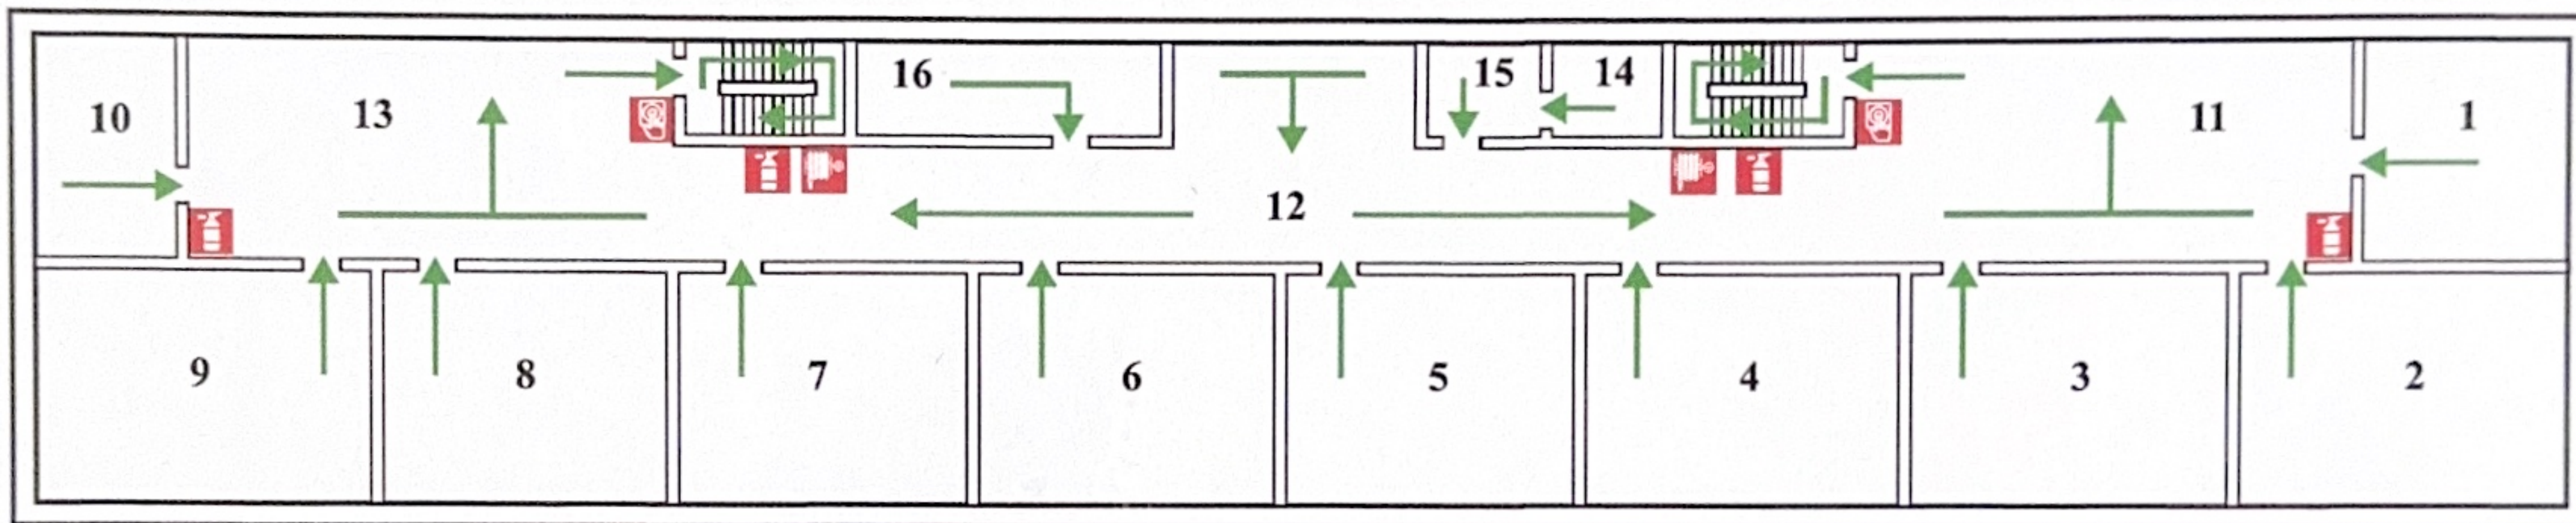

Условные обозначения

-  Телефон
-  Огнетушитель
-  Пожарный щит
-  Автоматическая пожарная сигнализация ВЕРС-ПК
-  Ручной извещатель
-  Пути эвакуации
-  Пожарный кран

Экспликация помещений:

- 1, 2, 3, 4, 5, 6, 7, 8, 9 - учебные классы
- 10 - кабинет заместителя директора
- 11, 13 - холл
- 12 - коридор
- 14 - кабинет профкома
- 15 - кабинет зам. директора по УВР
- 16 - учительская

Өрт кезінде **101** хабарласыңыз

При пожаре звонить **101**